


TIPO A. Planta baja

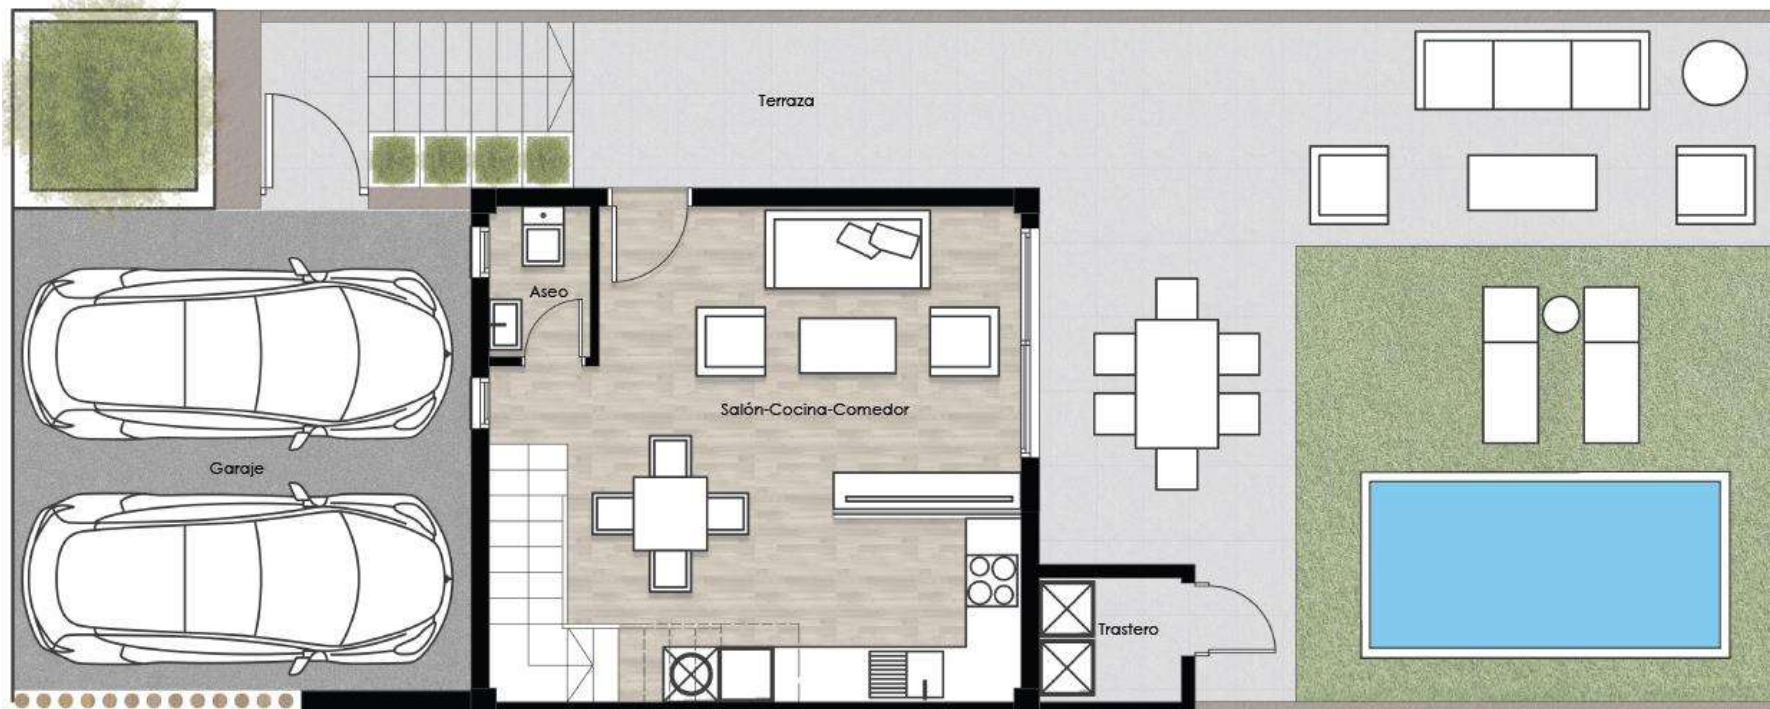

15 Parcelas TIPO A. 44 Viviendas

Parcelas asociadas:

44 - 45 - 47 - 49 - 51 - 53 - 55 - 57 - 59 - 61 - 63 - 65 - 67 - 69 - 71 - 72
- 73 - 80 - 81 - 82 - 83 - 84

Sup Construida	38.27 m ²
Garaje	26.39 m ²
Terraza	66.30 m ²
Trastero	2.07 m ²
Aseo	1.80 m ²
Salón/Cocina/Comedor	29.20 m ²
Escaleras	6.18 m ²

*Las imágenes y planos son orientativos y susceptibles de modificaciones por cambios en el proyecto final o por motivos técnicos, legales o circunstancias no previstas en el desarrollo de las obras. El mobiliario y elementos decorativos que figuran en los planos lo son solamente a efectos de identificación y recreación, pero no incluidos en el inmueble final.

VALSEQUILLO | GRAN CANARIA

COVI
CANARIAS



TIPO A. Planta alta



15 Parcelas TIPO A. 44 Viviendas

Parcelas asociadas:

44 - 45 - 47 - 49 - 51 - 53 - 55 - 57 - 59 - 61 - 63 - 65 - 67 - 69 - 71 - 72
- 73 - 80 - 81 - 82 - 83 - 84

Sup Construida	35.51 m ²
Dormitorio Principal	11.03 m ²
Dormitorio Doble	8.62 m ²
Baño	4.14 m ²
Distribuidor	4.53 m ²

*Las imágenes y planos son orientativos y susceptibles de modificaciones por cambios en el proyecto final o por motivos técnicos, legales o circunstancias no previstas en el desarrollo de las obras. El mobiliario y elementos decorativos que figuran en los planos lo son solamente a efectos de identificación y recreación, pero no incluidos en el inmueble final.

VALSEQUILLO | GRAN CANARIA

COVI
CANARIAS

