



TIPO ÁTICO A P.B

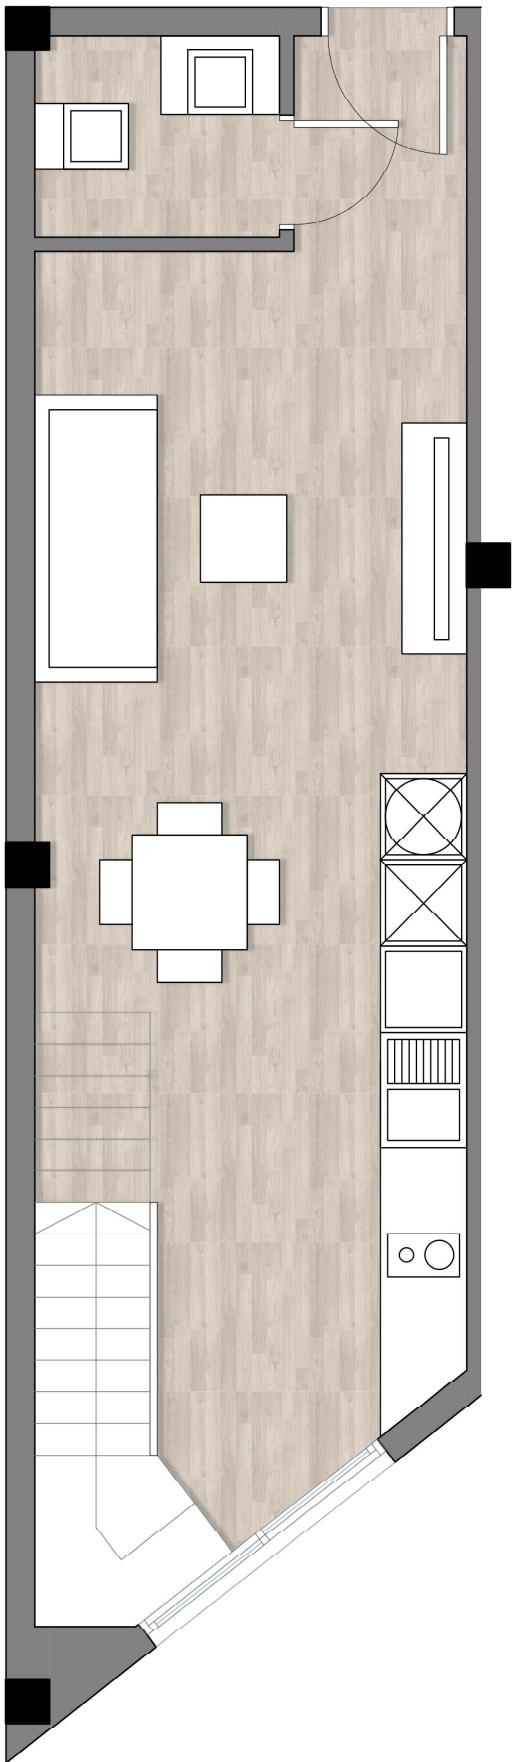

ÁTICO TIPO A PB		
#	ESTANCIA	AREA
S1	Vestibulo	1,80 m²
S2	Aseo	2,37 m²
S3	Salón comedor-Cocina	23,66 m²
S4	Escalera	5,15 m²
SUP. ÚTIL TOTAL:		32,98 m²
SUP. CONSTRUIDA:		35,77 m²

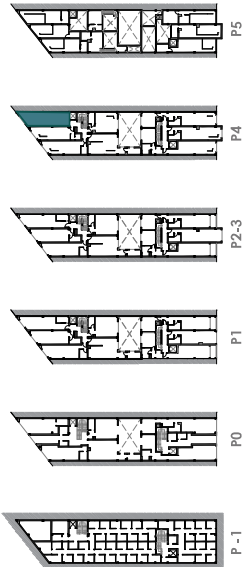

*Las imágenes y planos son orientativos y susceptibles de modificaciones por cambios en el proyecto final o por motivos técnicos, legales o circunstancias no previstas en el desarrollo de las obras. El mobiliario y elementos decorativos que figuran en los planos lo son solamente a efectos de identificación y recreación, pero no incluidos en el inmueble final.



Promueve:

Proyecta:

Comercializa:

SENIOR SUR
Consulting



ae

INDUSTRIAS
CAMARAS DE LA
CONSTRUCCION

VN
SERVICIOS
INMOBILIARIOS

FRANCISCO ARAUJO
VIVIR E INVERTIR
en Uruguay

TIPO ÁTICO A P.A

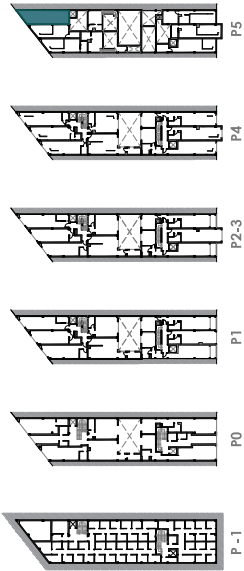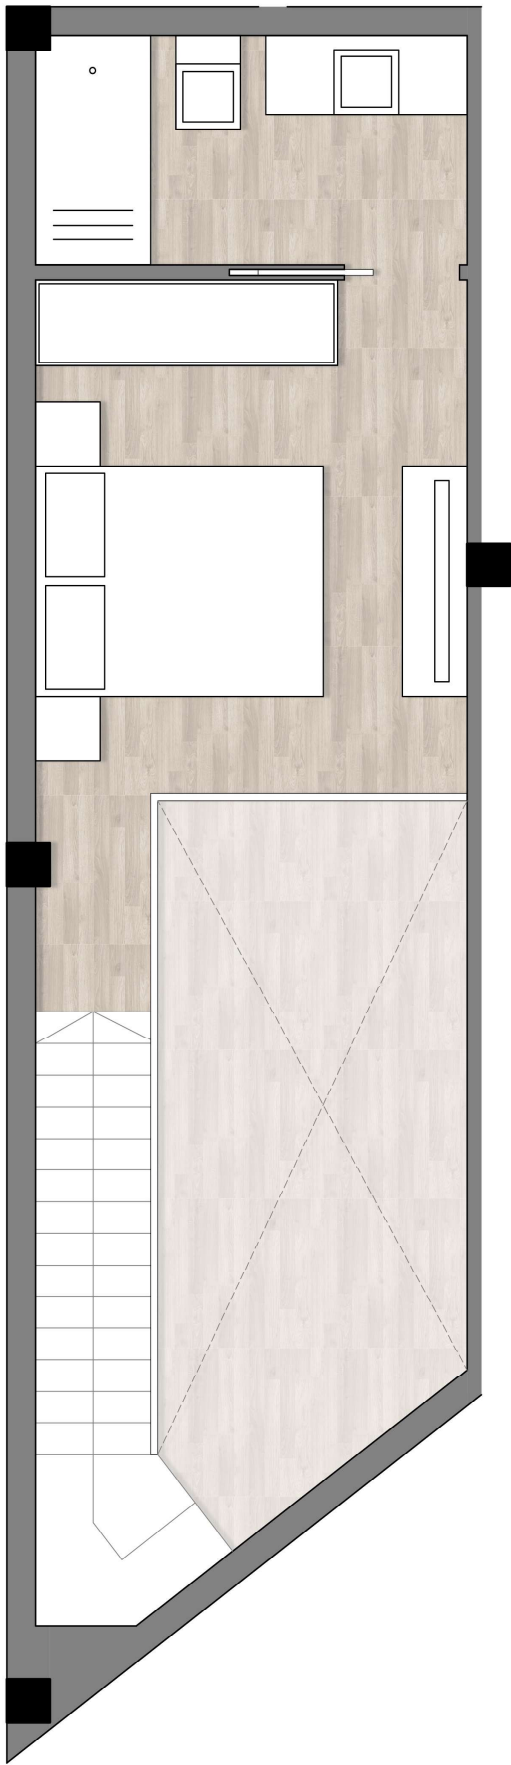

ÁTICO TIPO A PA		
#	ESTANCIA	AREA
S5	Dormitorio	10,88 m²
S6	Baño	4,79 m²
SUP. ÚTIL TOTAL:		15,67 m²
SUP. CONSTRUIDA:		17,92 m²
SUP. CONSTRUIDA PPZC:		65,80 m²



*Las imágenes y planos son orientativos y susceptibles de modificaciones por cambios en el proyecto final o por motivos técnicos, legales o circunstancias no previstas en el desarrollo de las obras. El mobiliario y elementos decorativos que figuran en los planos lo son solamente a efectos de identificación y recreación, pero no incluidos en el inmueble final.

Promueve:

Proyecta:

Comercializa:

SENIOR SUR
Consulting

ae

INDUSTRIAS
SERVICIOS
CONSTRUCCIÓN

VN
SERVICIOS
INMOBILIARIOS

FRANCISCO ARAUJO
VIVIR E INVERTIR
en Uruguay

ae