



TIPO ÁTICO B P.B

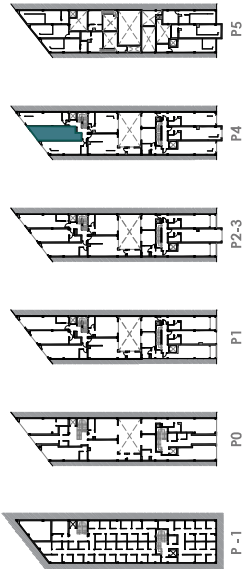

ÁTICO TIPO B PB		
#	ESTANCIA	AREA
S1	Vestíbulo	2,54 m²
S2	Aseo	1,93 m²
S3	Salón comedor-Cocina	22,46 m²
S4	Escalera	2,79 m²
SUP. ÚTIL TOTAL:		29,72 m²
SUP. CONSTRUIDA:		32,83 m²

*Las imágenes y planos son orientativos y susceptibles de modificaciones por cambios en el proyecto final o por motivos técnicos, legales o circunstancias no previstas en el desarrollo de las obras. El mobiliario y elementos decorativos que figuran en los planos lo son solamente a efectos de identificación y recreación, pero no incluidos en el inmueble final.

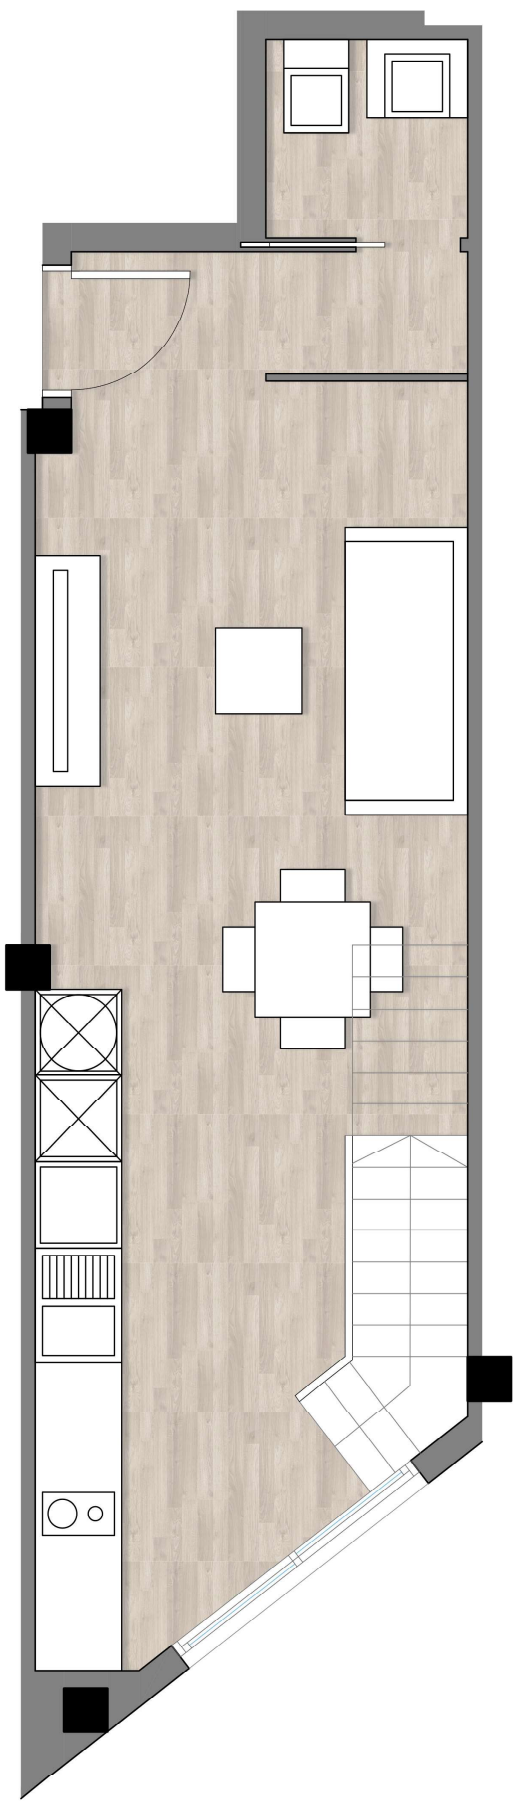

Promueve:

SENIOR SUR
Consulting

Proyecta: ae

Construye:



INDUSTRIAS
CAMARAS DE LA
CONSTRUCCION

Comercializa:

VN
SERVICIOS
INMOBILIARIOS

FRANCISCO ARAUJO
VIVIR E INVERTIR
en Uruguay

TIPO ÁTICO B P.A

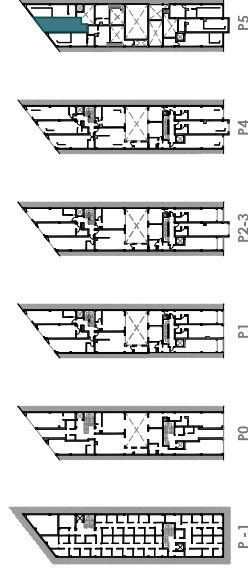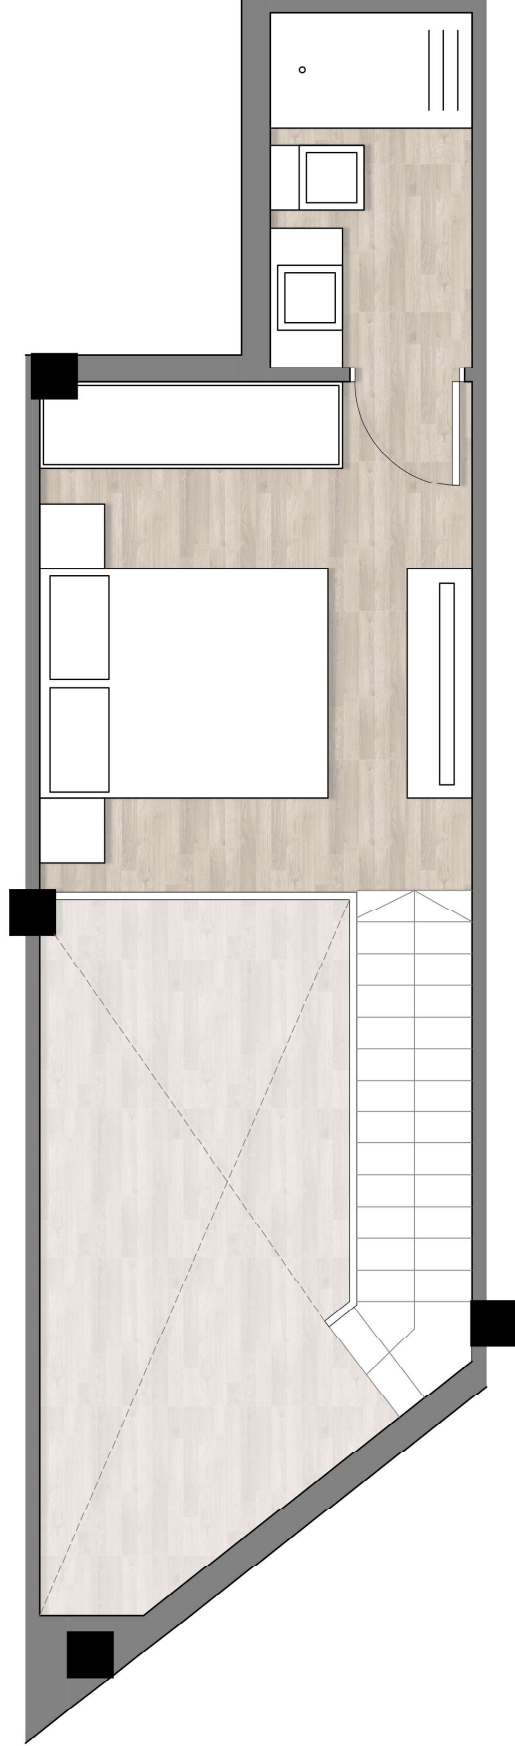

ÁTICO TIPO B PA		
#	ESTANCIA	AREA
S5	Dormitorio	10,90 m²
S6	Baño	3,46 m²
SUP. ÚTIL TOTAL:		14,36 m²
SUP. CONSTRUIDA:		15,89 m²
SUP. CONSTRUIDA PPZC:		59,71 m²



*Las imágenes y planos son orientativos y susceptibles de modificaciones por cambios en el proyecto final o por motivos técnicos, legales o circunstancias no previstas en el desarrollo de las obras. El mobiliario y elementos decorativos que figuran en los planos lo son solamente a efectos de identificación y recreación, pero no incluidos en el inmueble final.

FRANCHY ROCA Residencial /

Promueve:

Proyecta:

Comercializa:

SENIOR SUR
Consulting



INDUSTRIAS
CAMARAS DE LA
CONSTRUCCION

VN
SERVICIOS
INMOBILIARIOS

FRANCISCO ARAUJO
VIVIR E INVERTIR
en Uruguay