



TIPO ÁTICO C P.B

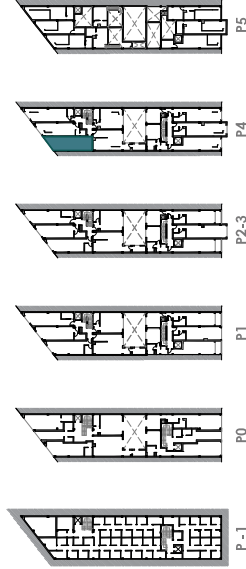

ÁTICO TIPO C PB		
#	ESTANCIA	AREA
S1	Vestibulo	2,01 m²
S2	Aseo	2,52 m²
S3	Salón comedor-Cocina	22,06 m²
S4	Escalera	3,17 m²
SUP. ÚTIL TOTAL:		29,76 m²
SUP. CONSTRUIDA:		33,36 m²

*Las imágenes y planos son orientativos y susceptibles de modificaciones por cambios en el proyecto final o por motivos técnicos, legales o circunstancias no previstas en el desarrollo de las obras. El mobiliario y elementos decorativos que figuran en los planos lo son solamente a efectos de identificación y recreación, pero no incluidos en el inmueble final.

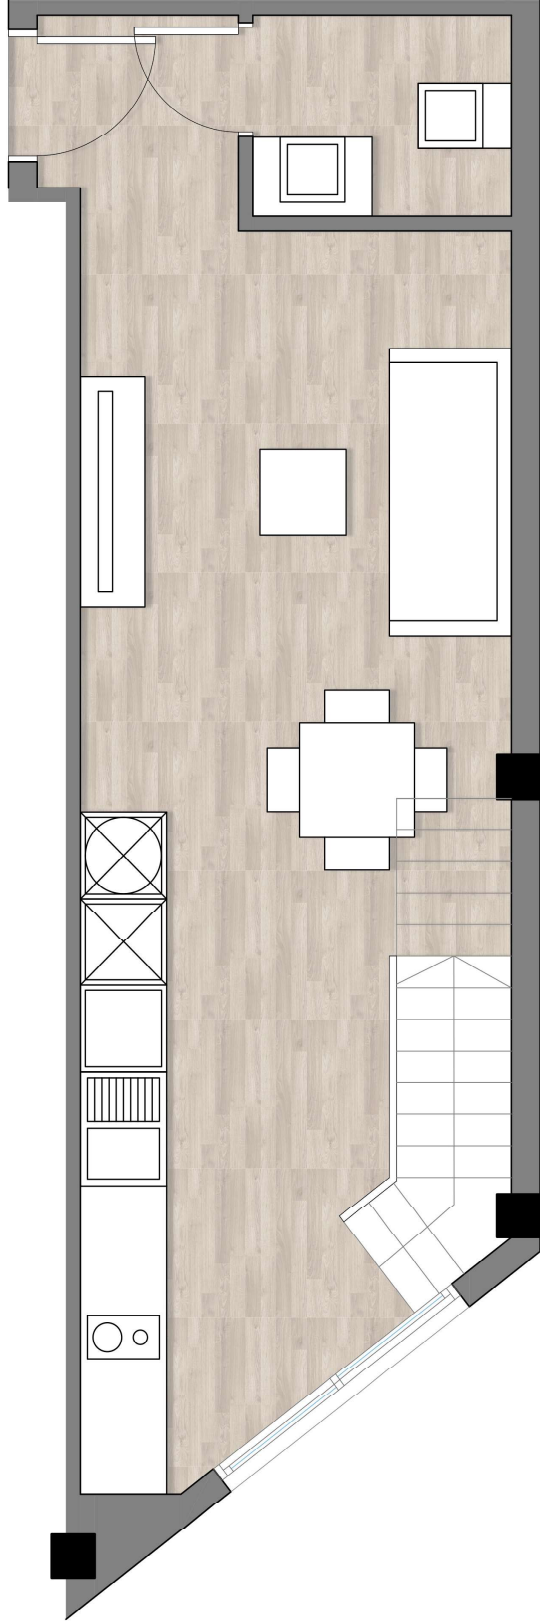

FRANCHY ROCA Residencial /

Promueve:

Proyecta:

Comercializa:

SENIOR SUR
Consulting





INDUSTRIAS
CAMARAS DE LA
CONSTRUCCION

VN
SERVICIOS
INMOBILIARIOS

FRANCISCO ARAUJO
VIVIR E INVERTIR
en Uruguay



TIPO ÁTICO C P.A

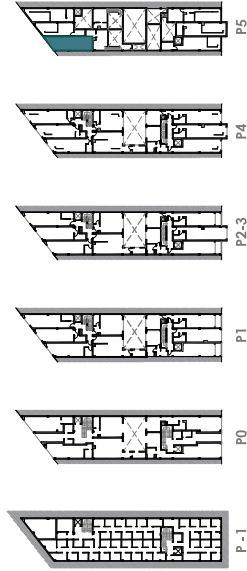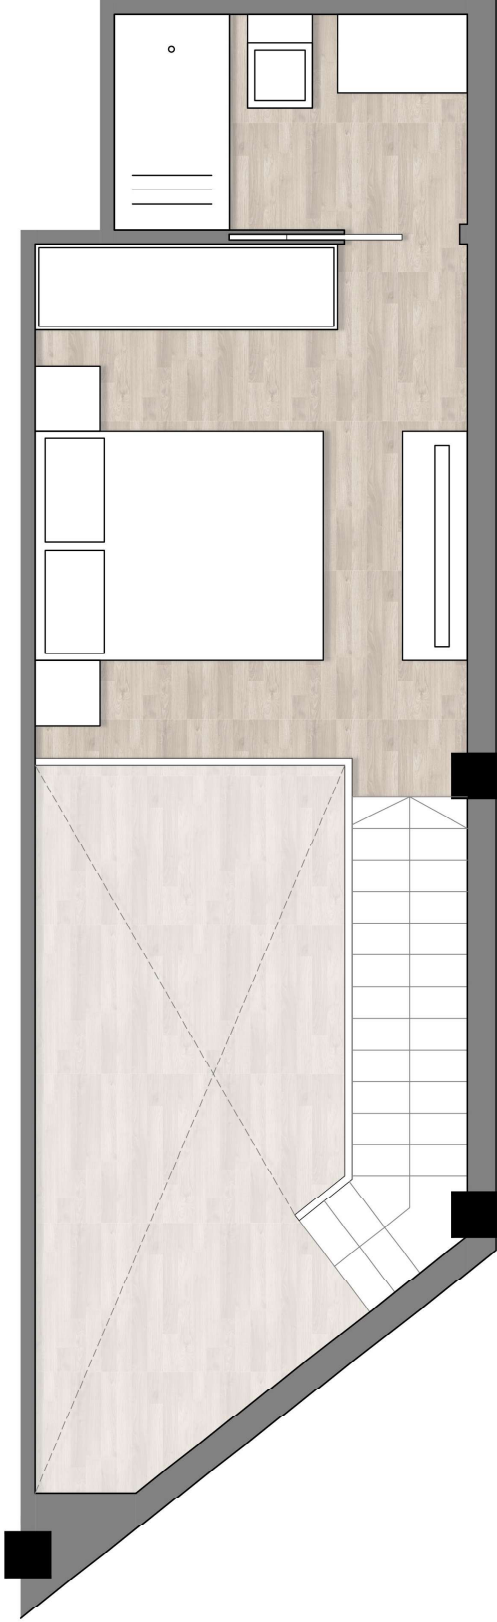

ÁTICO TIPO C P.A	
#	ESTANCIA
S5	Dormitorio
S6	Baño
SUP. ÚTIL TOTAL:	
SUP. CONSTRUIDA:	
SUP. CONSTRUIDA PPZC:	



*Las imágenes y planos son orientativos y susceptibles de modificaciones por cambios en el proyecto final o por motivos técnicos, legales o circunstancias no previstas en el desarrollo de las obras. El mobiliario y elementos decorativos que figuran en los planos lo son solamente a efectos de identificación y recreación, pero no incluidos en el inmueble final.

Promueve:

Proyecta:

Comercializa:

SENIOR SUR
Consulting



INDUSTRIAS
SERVICIOS
CONSTRUCCIÓN

VN
SERVICIOS
INMOBILIARIOS

FRANCISCO ARAUJO
VIVIR E INVERTIR
en Panamá

