



TIPO ÁTICO E P.B

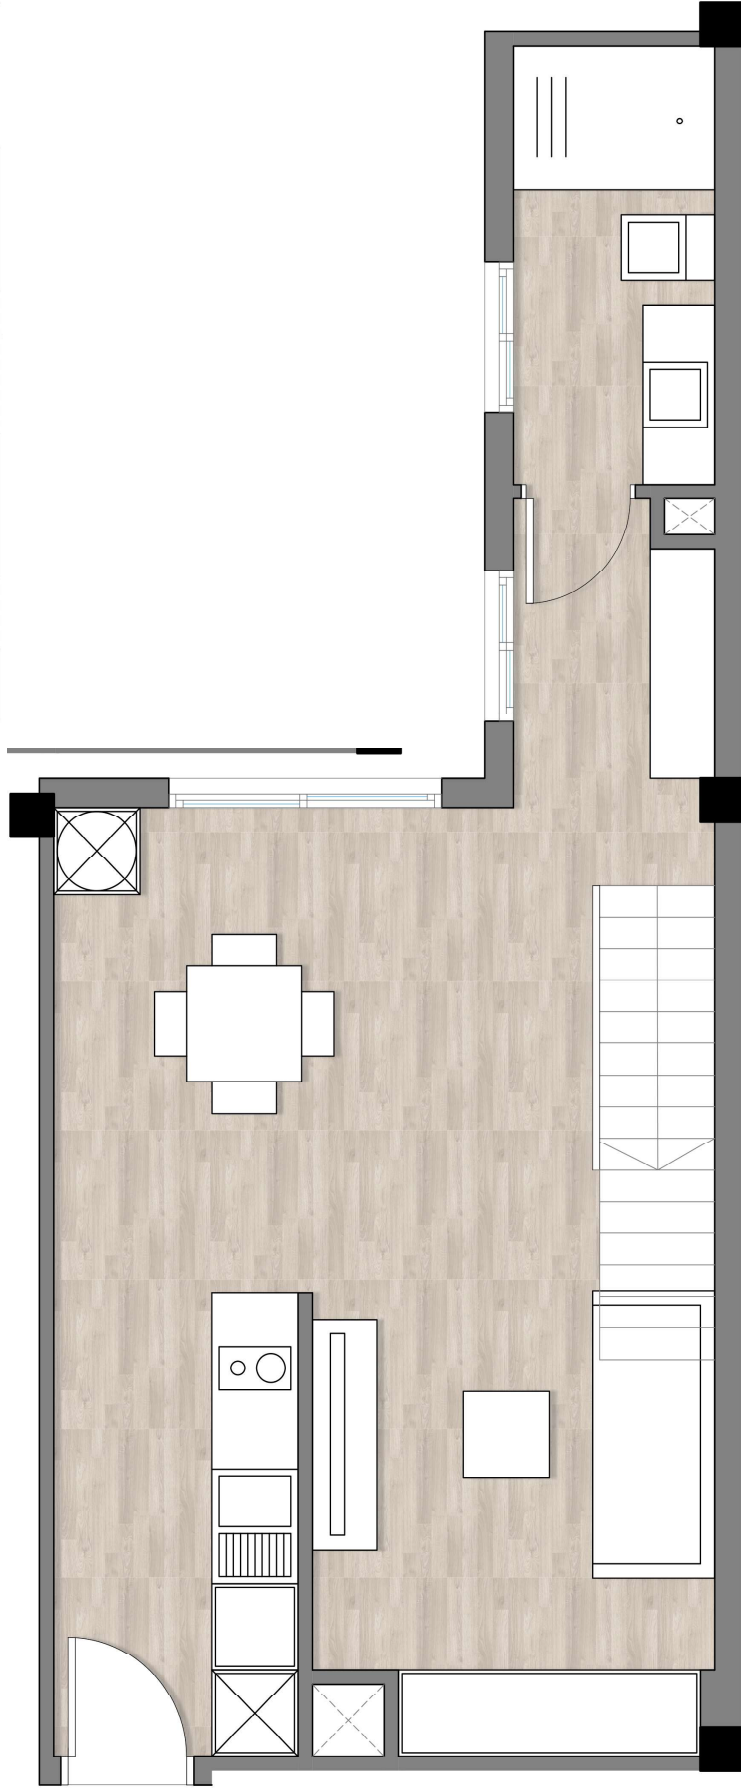

ÁTICO TIPO E PB		
#	ESTANCIA	ÁREA
S1	Cocina	5,48 m²
S2	Salón comedor	25,09 m²
S3	Baño	4,27 m²
S4	Escalera	2,62 m²
SUP. ÚTIL TOTAL:		37,46 m²
SUP. CONSTRUIDA:		43,17 m²

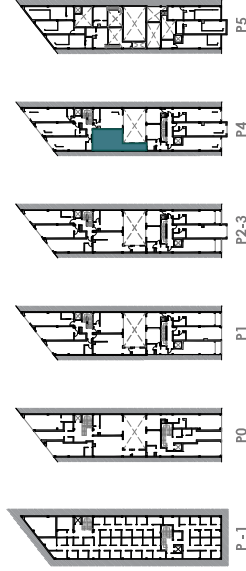

*Las imágenes y planos son orientativos y susceptibles de modificaciones por cambios en el proyecto final o por motivos técnicos, legales o circunstancias no previstas en el desarrollo de las obras. El mobiliario y elementos decorativos que figuran en los planos lo son solamente a efectos de identificación y recreación, pero no incluidos en el inmueble final.



Promueve:



Proyecta:

Comercializa:

SENIOR SUR
Consulting



TIPO ÁTICO E P.A

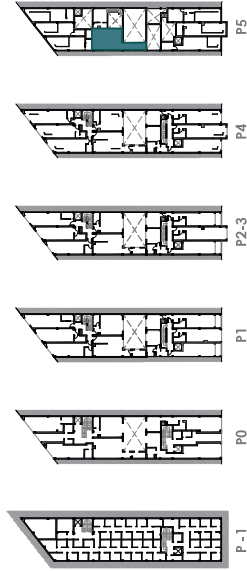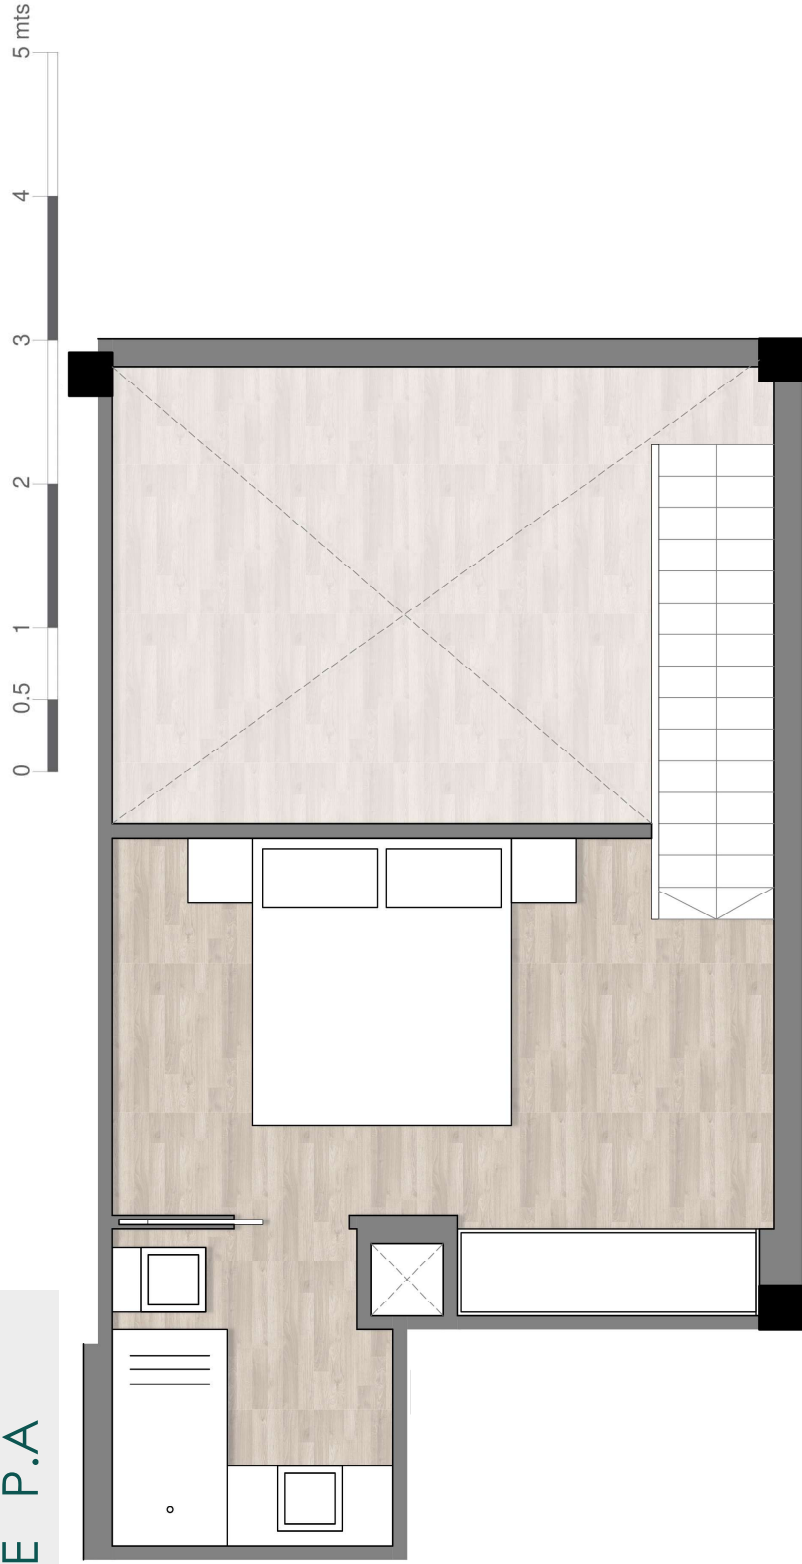

ÁTICO TIPO E PA		
#	ESTANCIA	ÁREA
S5	Dormitorio	13,24 m²
S6	Baño	4,11 m²
SUP. ÚTIL TOTAL:		17,36 m²
SUP. CONSTRUIDA:		19,99 m²

*Las imágenes y planos son orientativos y susceptibles de modificaciones por cambios en el proyecto final o por motivos técnicos, legales o circunstancias no previstas en el desarrollo de las obras. El mobiliario y elementos decorativos que figuran en los planos lo son solamente a efectos de identificación y recreación, pero no incluidos en el inmueble final.



Promueve:

Proyecta:

Comercializa:

