
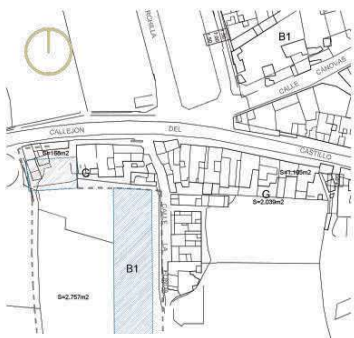


DISTRIBUCIÓN PLANTA SEGUNDA

SUPERFICIE
1.545,46 m²

* Las imágenes y planos son orientativos y susceptibles de modificaciones por cambios en el proyecto final o por motivos técnicos, legales o circunstancias no previstas en el desarrollo de las obras. El mobiliario y elementos decorativos que figuran en los planos lo son solamente a efectos de identificación y recreación, pero no incluidos en el inmueble final.

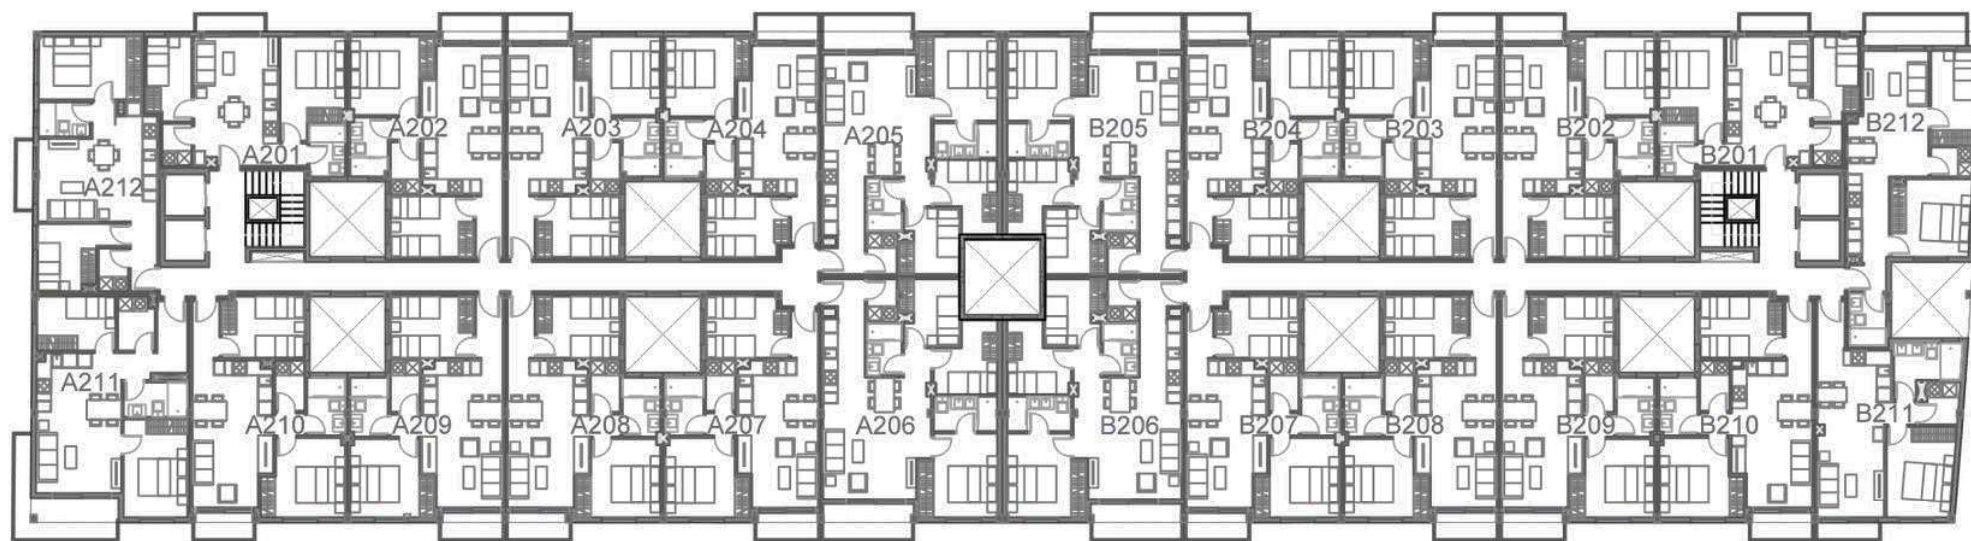

0 1 3 5 10