



TIPO E

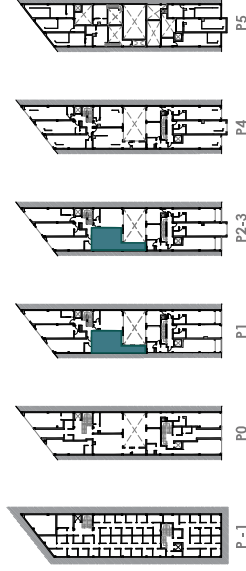

VIVIENDA TIPO E		
#	ESTANCIA	AREA
S1	Cocina	5,48 m ²
S2	Salón comedor	16,04 m ²
S3	Dormitorio	10,92 m ²
S4	Baño	4,27 m ²
SUP. ÚTIL TOTAL:		36,71 m ²
SUP. CONSTRUIDA:		43,21 m ²
SUP. CONSTRUIDA PPZC:		52,96 m ²

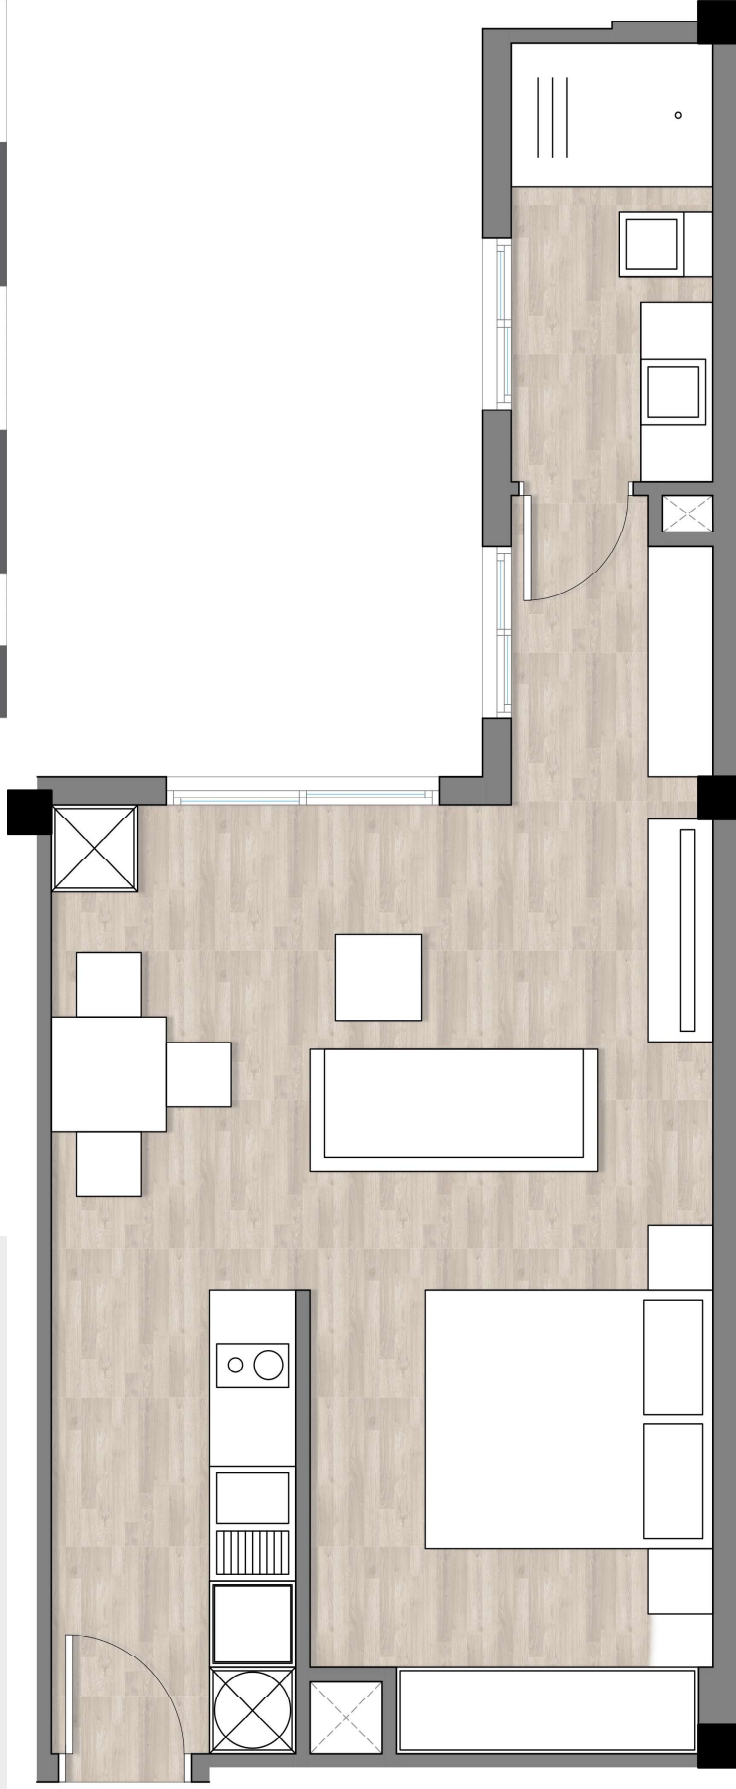

*Las imágenes y planos son orientativos y susceptibles de modificaciones por cambios en el proyecto final o por motivos técnicos, legales o circunstancias no previstas en el desarrollo de las obras. El mobiliario y elementos decorativos que figuran en los planos lo son solamente a efectos de identificación y recreación, pero no incluidos en el inmueble final.

Promueve:

Proyecta:

Comercializa:

