



TIPO F

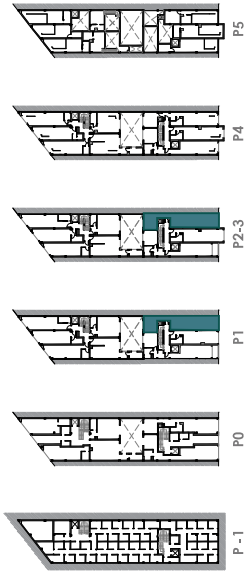

VIVIENDA TIPO F		
#	ESTANCIA	ÁREA
S1	Vestibulo	4,46 m²
S2	Dormitorio	11,59 m²
S3	Baño	4,26 m²
S4	Cocina-Salón comedor	20,61 m²
S5	Terraza	4,17 m²
SUP. ÚTIL TOTAL:		45,09 m²
SUP. CONSTRUIDA:		53,14 m²
SUP. CONSTRUIDA PPZC:		65,13 m²

*Las imágenes y planos son orientativos y susceptibles de modificaciones por cambios en el proyecto final o por motivos técnicos, legales o circunstancias no previstas en el desarrollo de las obras. El mobiliario y elementos decorativos que figuran en los planos lo son solamente a efectos de identificación y recreación, pero no incluidos en el inmueble final.

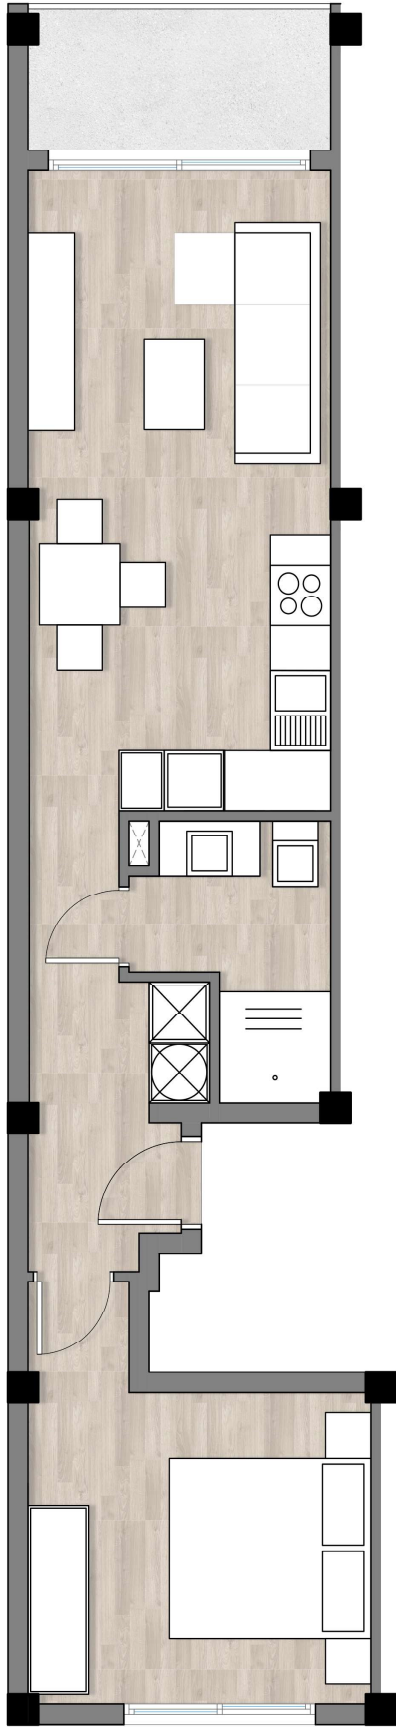

FRANCHY ROCA Residencial /

Promueve:



Proyecta:



Comercializa:

