


SÓTANO



PLANTA SÓTANO 407.69 m²

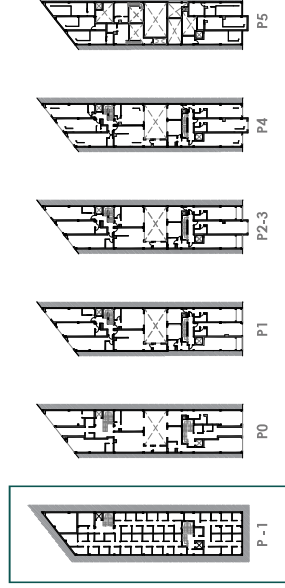

*Las imágenes y planos son orientativos y susceptibles de modificaciones por cambios en el proyecto final o por motivos técnicos, legales o circunstancias no previstas en el desarrollo de las obras. El mobiliario y elementos decorativos que figuran en los planos lo son solamente a efectos de identificación y recreación, pero no incluidos en el inmueble final.



Promueve:

SENIOR SUR
Consulting

Proyecta:





Construye:



Comercializa:



PLANTA BAJA

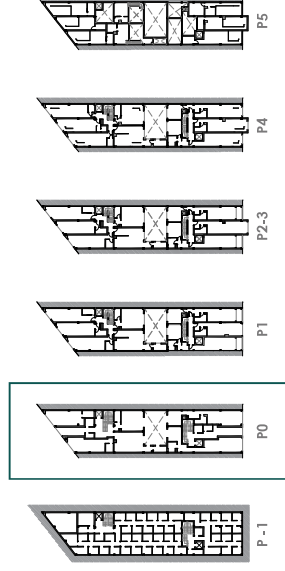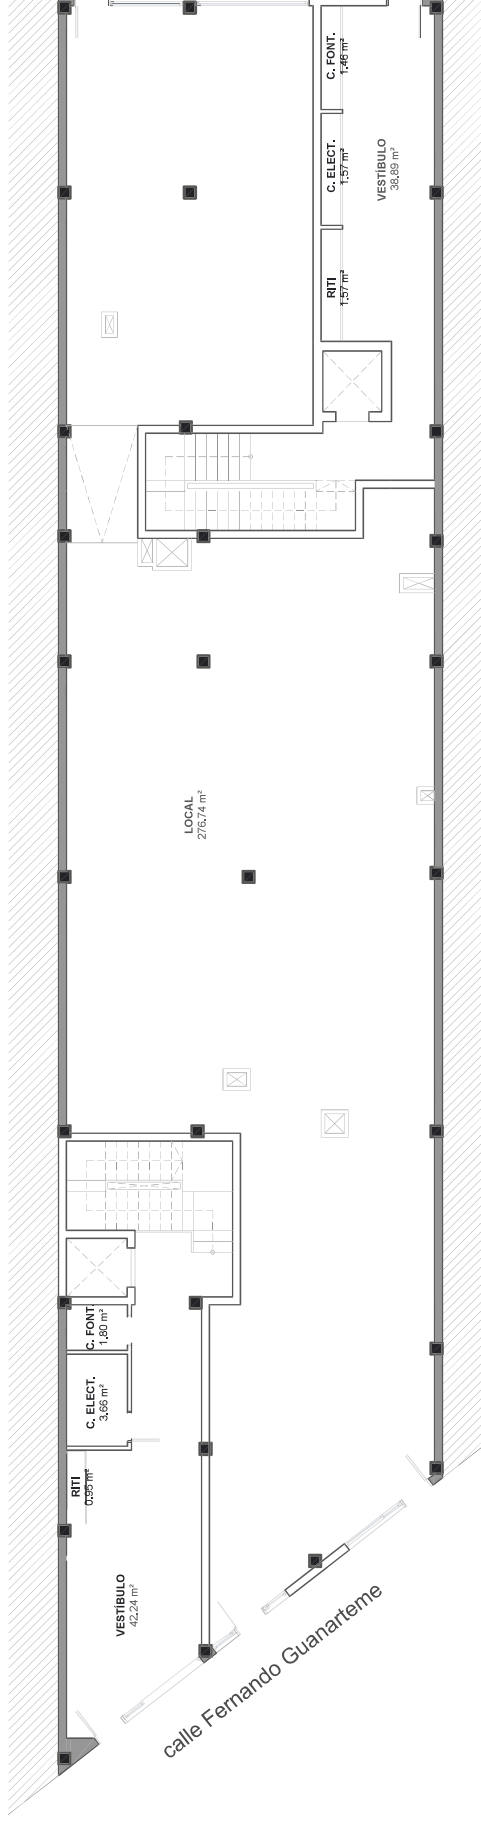

*Las imágenes y planos son orientativos y susceptibles de modificaciones por cambios en el proyecto final o por motivos técnicos, legales o circunstancias no previstas en el desarrollo de las obras. El mobiliario y elementos decorativos que figuran en los planos lo son solamente a efectos de identificación y recreación, pero no incluidos en el inmueble final.



FRANCHY ROCA Residencial /

Promueve:

SENIOR SUR
Consulting

Proyecta:

ae

Construye:

INDUSTRIAS
CANARIAS DE LA
CONSTRUCCIÓN



Comercializa:

VN
SERVICIOS
INMOBILIARIOS

FRANCISCO ARQUIJO
VIVIR E INVERTIR
en Canarias

ae

1º PLANTA

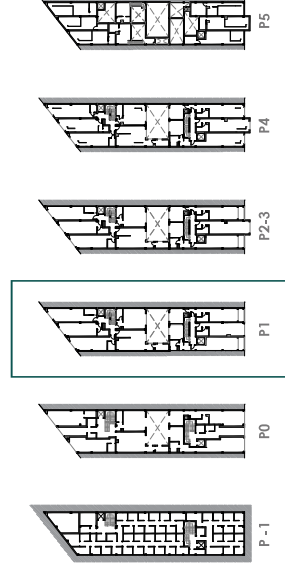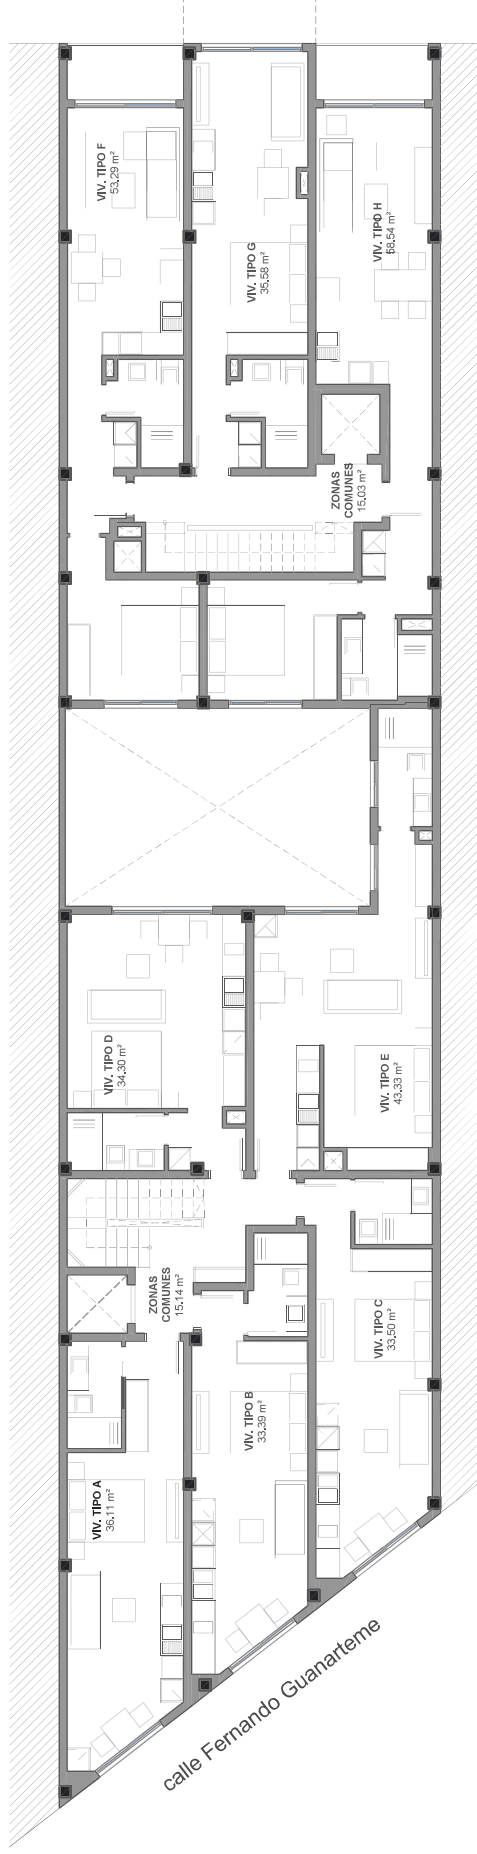

*Las imágenes y planos son orientativos y susceptibles de modificaciones por cambios en el proyecto final o por motivos técnicos, legales o circunstancias no previstas en el desarrollo de las obras. El mobiliario y elementos decorativos que figuran en los planos lo son solamente a efectos de identificación y recreación, pero no incluidos en el inmueble final.



Promueve:

SENIOR SUR
Consulting

Proyecta:

ae
INDUSTRIAS
CANARIAS DE LA
CONSTRUCCIÓN

Construye:



VN
SERVICIOS
INMOBILIARIOS

Comercializa:

FRANCISCO ARJÚJO
VIVIR E INVERTIR
en Canarias

ae

2° Y 3° PLANTA

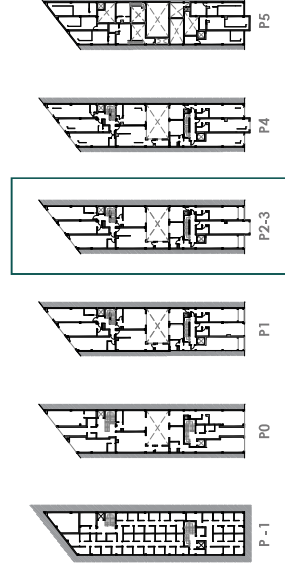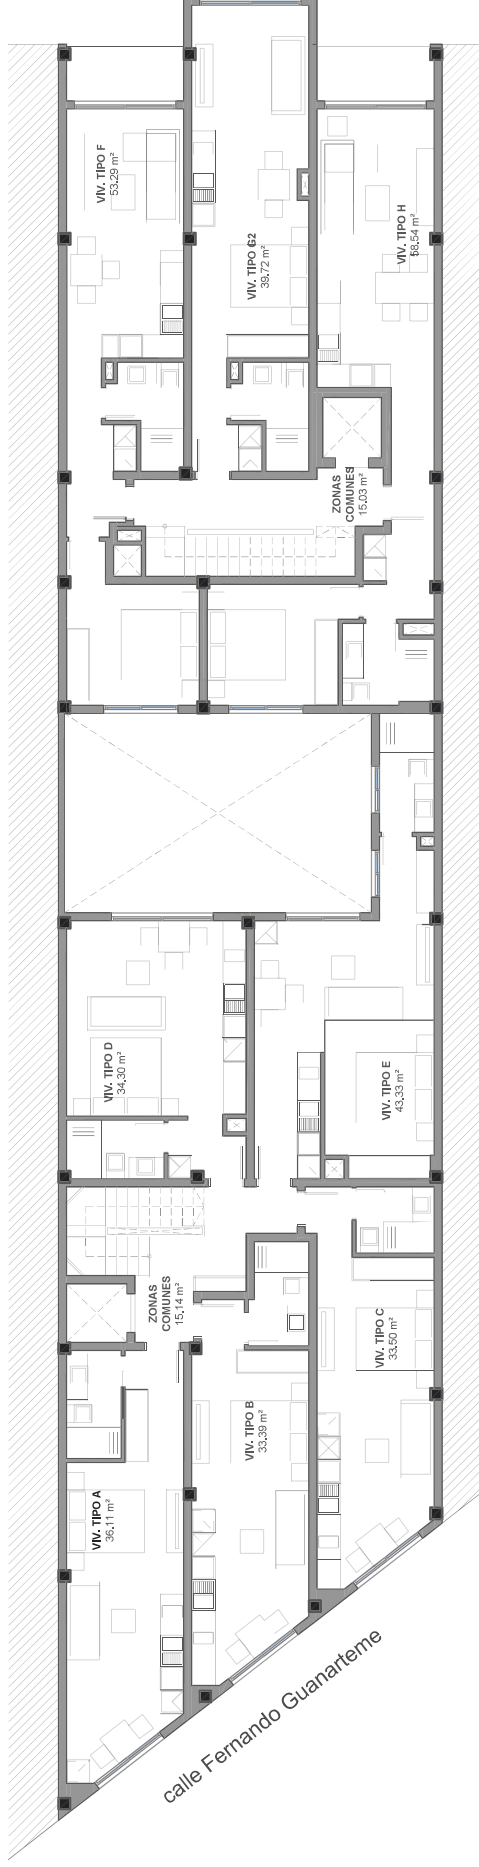

*Las imágenes y planos son orientativos y susceptibles de modificaciones por cambios en el proyecto final o por motivos técnicos, legales o circunstancias no previstas en el desarrollo de las obras. El mobiliario y elementos decorativos que figuran en los planos lo son solamente a efectos de identificación y recreación, pero no incluidos en el inmueble final.



FRANCHY ROCA Residencial /

Promueve:

SENIOR SUR
Consulting

Proyecta:

ae

Construye:



INDUSTRIAS
CANARIAS DE LA
CONSTRUCCION

Comercializa:

VN
SERVICIOS
INMOBILIARIOS

FRANCISCO ARJÚJO
VIVIR E INVERTIR
en Canarias

PLANTA BAJA ÁTICO

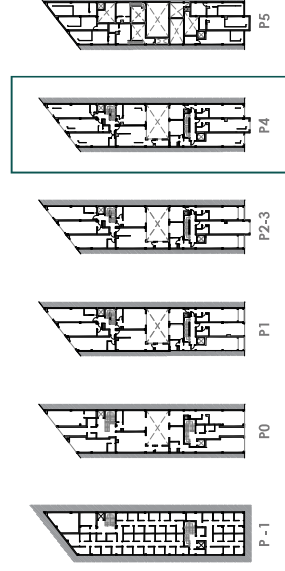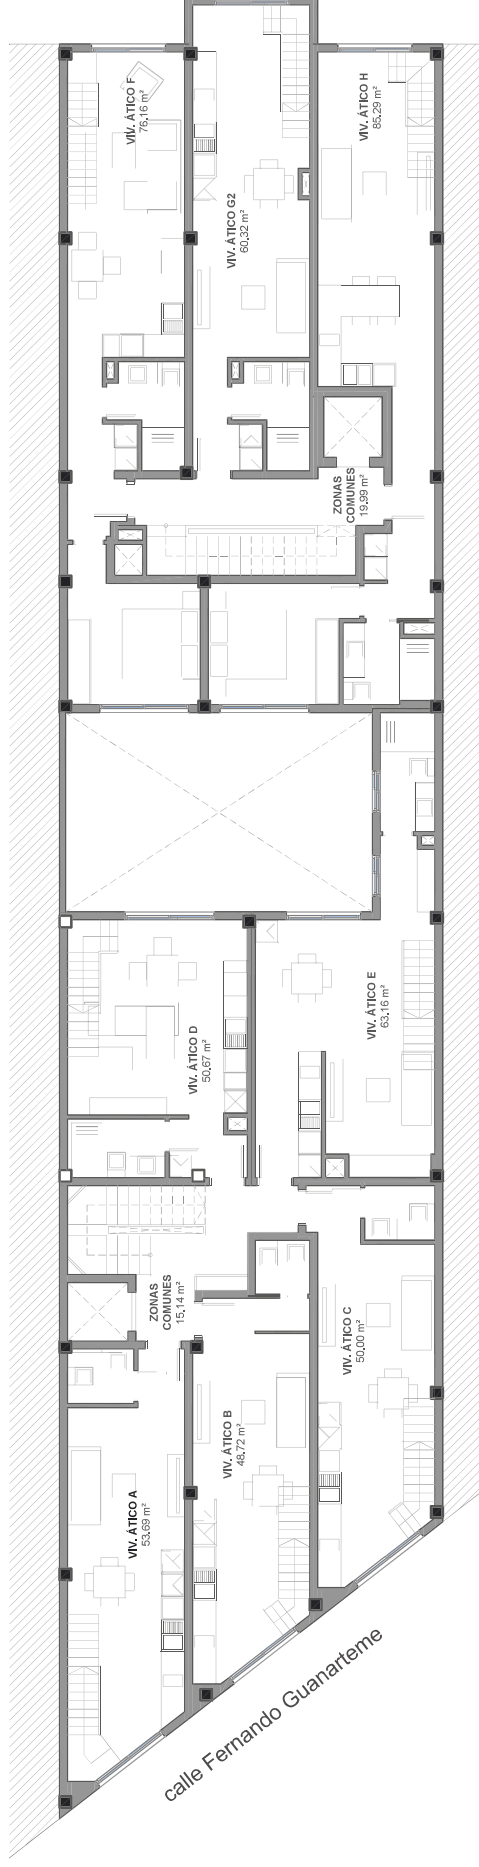

*Las imágenes y planos son orientativos y susceptibles de modificaciones por cambios en el proyecto final o por motivos técnicos, legales o circunstancias no previstas en el desarrollo de las obras. El mobiliario y elementos decorativos que figuran en los planos lo son solamente a efectos de identificación y recreación, pero no incluidos en el inmueble final.



Promueve:

SENIOR SUR
Consulting

Proyecta:

INDUSTRIAS
CANARIAS DE LA
CONSTRUCCIÓN



Comercializa:

VN
SERVICIOS
INMOBILIARIOS

FRANCISCO ARJÚJO
VIVIR E INVERTIR
en Canarias

ae

PLANTA ALTA ÁTICO

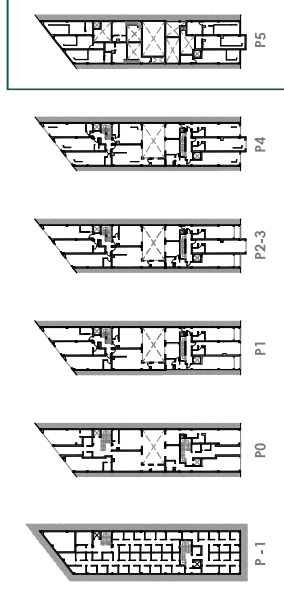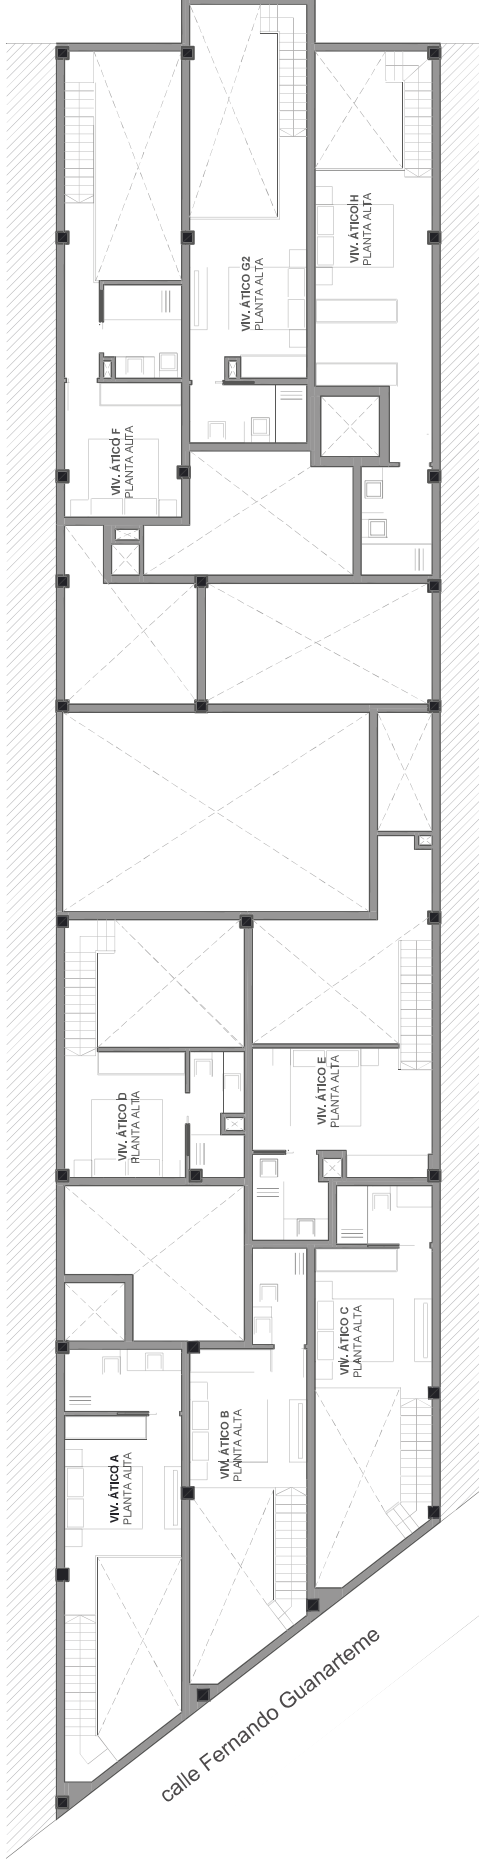

*Las imágenes y planos son orientativos y susceptibles de modificaciones por cambios en el proyecto final o por motivos técnicos, legales o circunstancias no previstas en el desarrollo de las obras. El mobiliario y elementos decorativos que figuran en los planos lo son solamente a efectos de identificación y recreación, pero no incluidos en el inmueble final.



FRANCHY ROCA Residencial /

Promueve:

SENIOR SUR
Consulting

Proyecta:

ae

Construye:



INDUSTRIAS
CANARIAS DE LA
CONSTRUCCIÓN

Comercializa:

VN
SERVICIOS
INMOBILIARIOS

FRANCISCO ARJÚJO
VIVIR E INVERTIR
en Canarias

PLANTA CUBIERTA

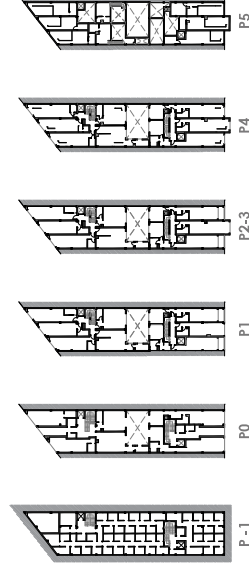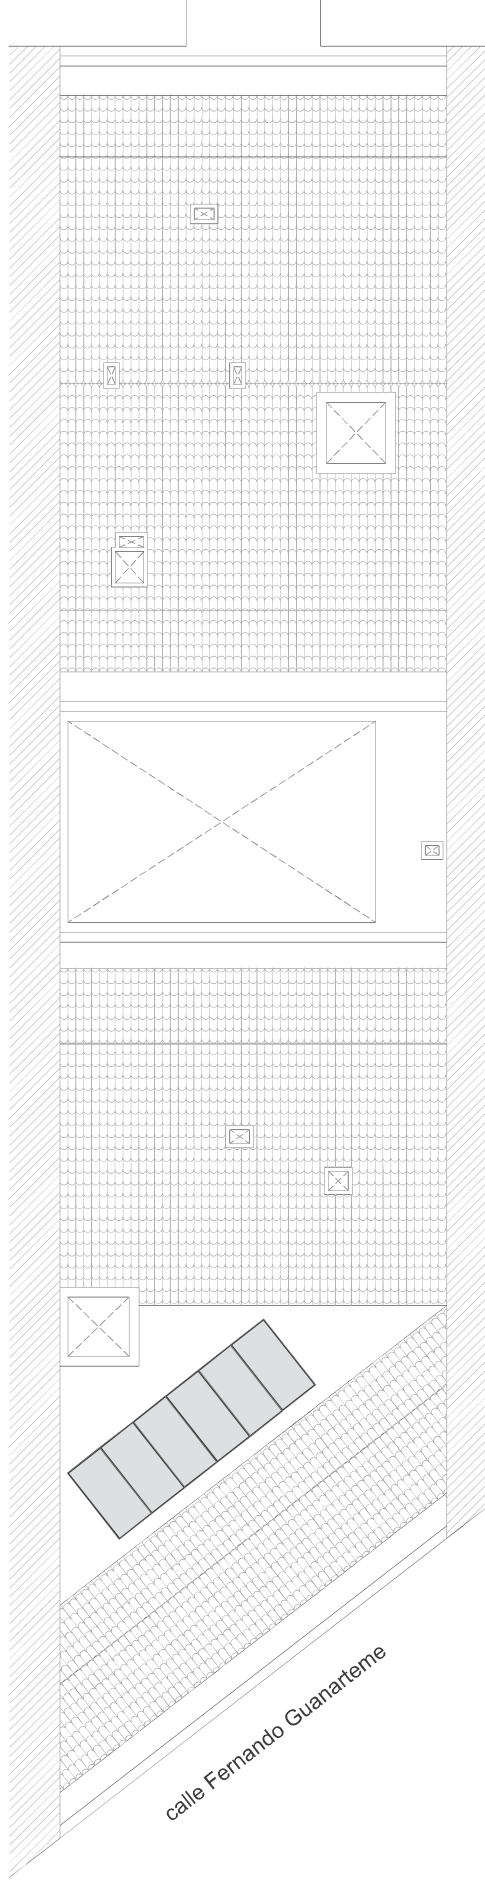

*Las imágenes y planos son orientativos y susceptibles de modificaciones por cambios en el proyecto final o por motivos técnicos, legales o circunstancias no previstas en el desarrollo de las obras. El mobiliario y elementos decorativos que figuran en los planos lo son solamente a efectos de identificación y recreación, pero no incluidos en el inmueble final.



Promueve:

SENIOR SUR
Consulting

Proyecta:

ae

Construye:

INDUSTRIAS
CANARIAS DE LA
CONSTRUCCIÓN

Comercializa:

VN
SERVICIOS
INMOBILIARIOS

FRANCISCO ARAUJO
VIVIR E INVERTIR
en Canarias

ae