


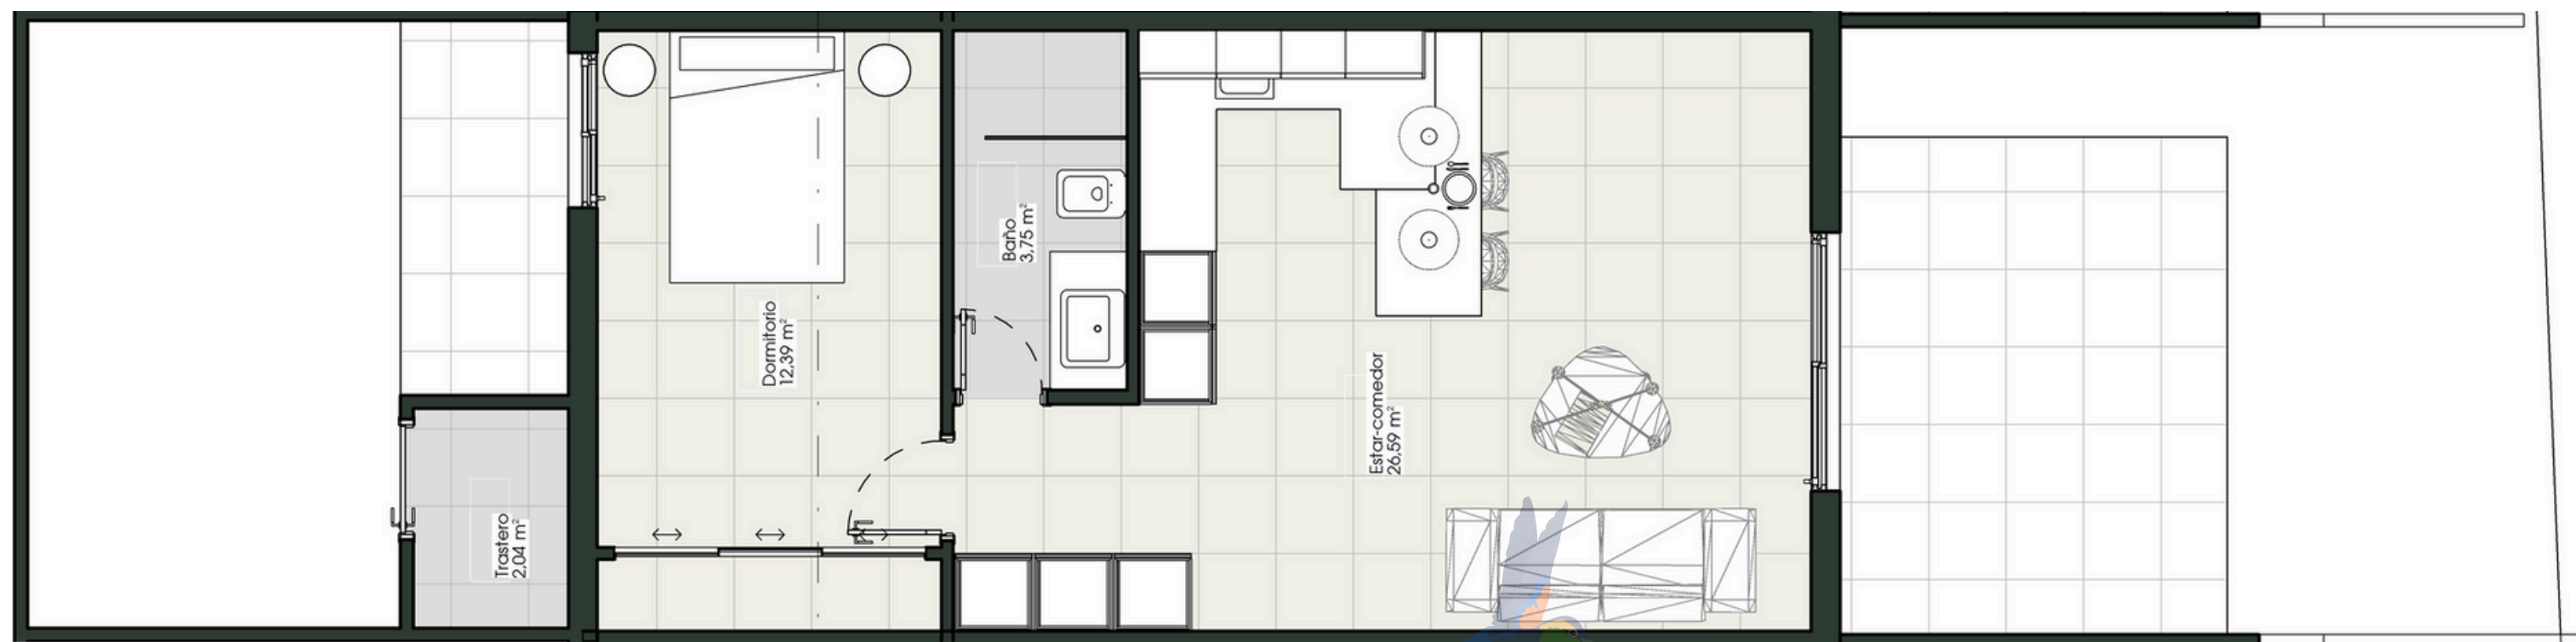

VIVIENDA TIPO PLANTA BAJA GENERAL

SUPERFICIES

Terraza delantera: variable - 17.36 m² aprox.

Trastero: 2.04 m²

Dormitorio: 12.39 m²


Baño: 3.75 m²

Estar - comedor: 26.59 m²

Terraza trasera: variable - 25.50 m² aprox.

Repercusión de zona comunes: 9.26 m²

Total: 96.89 m²

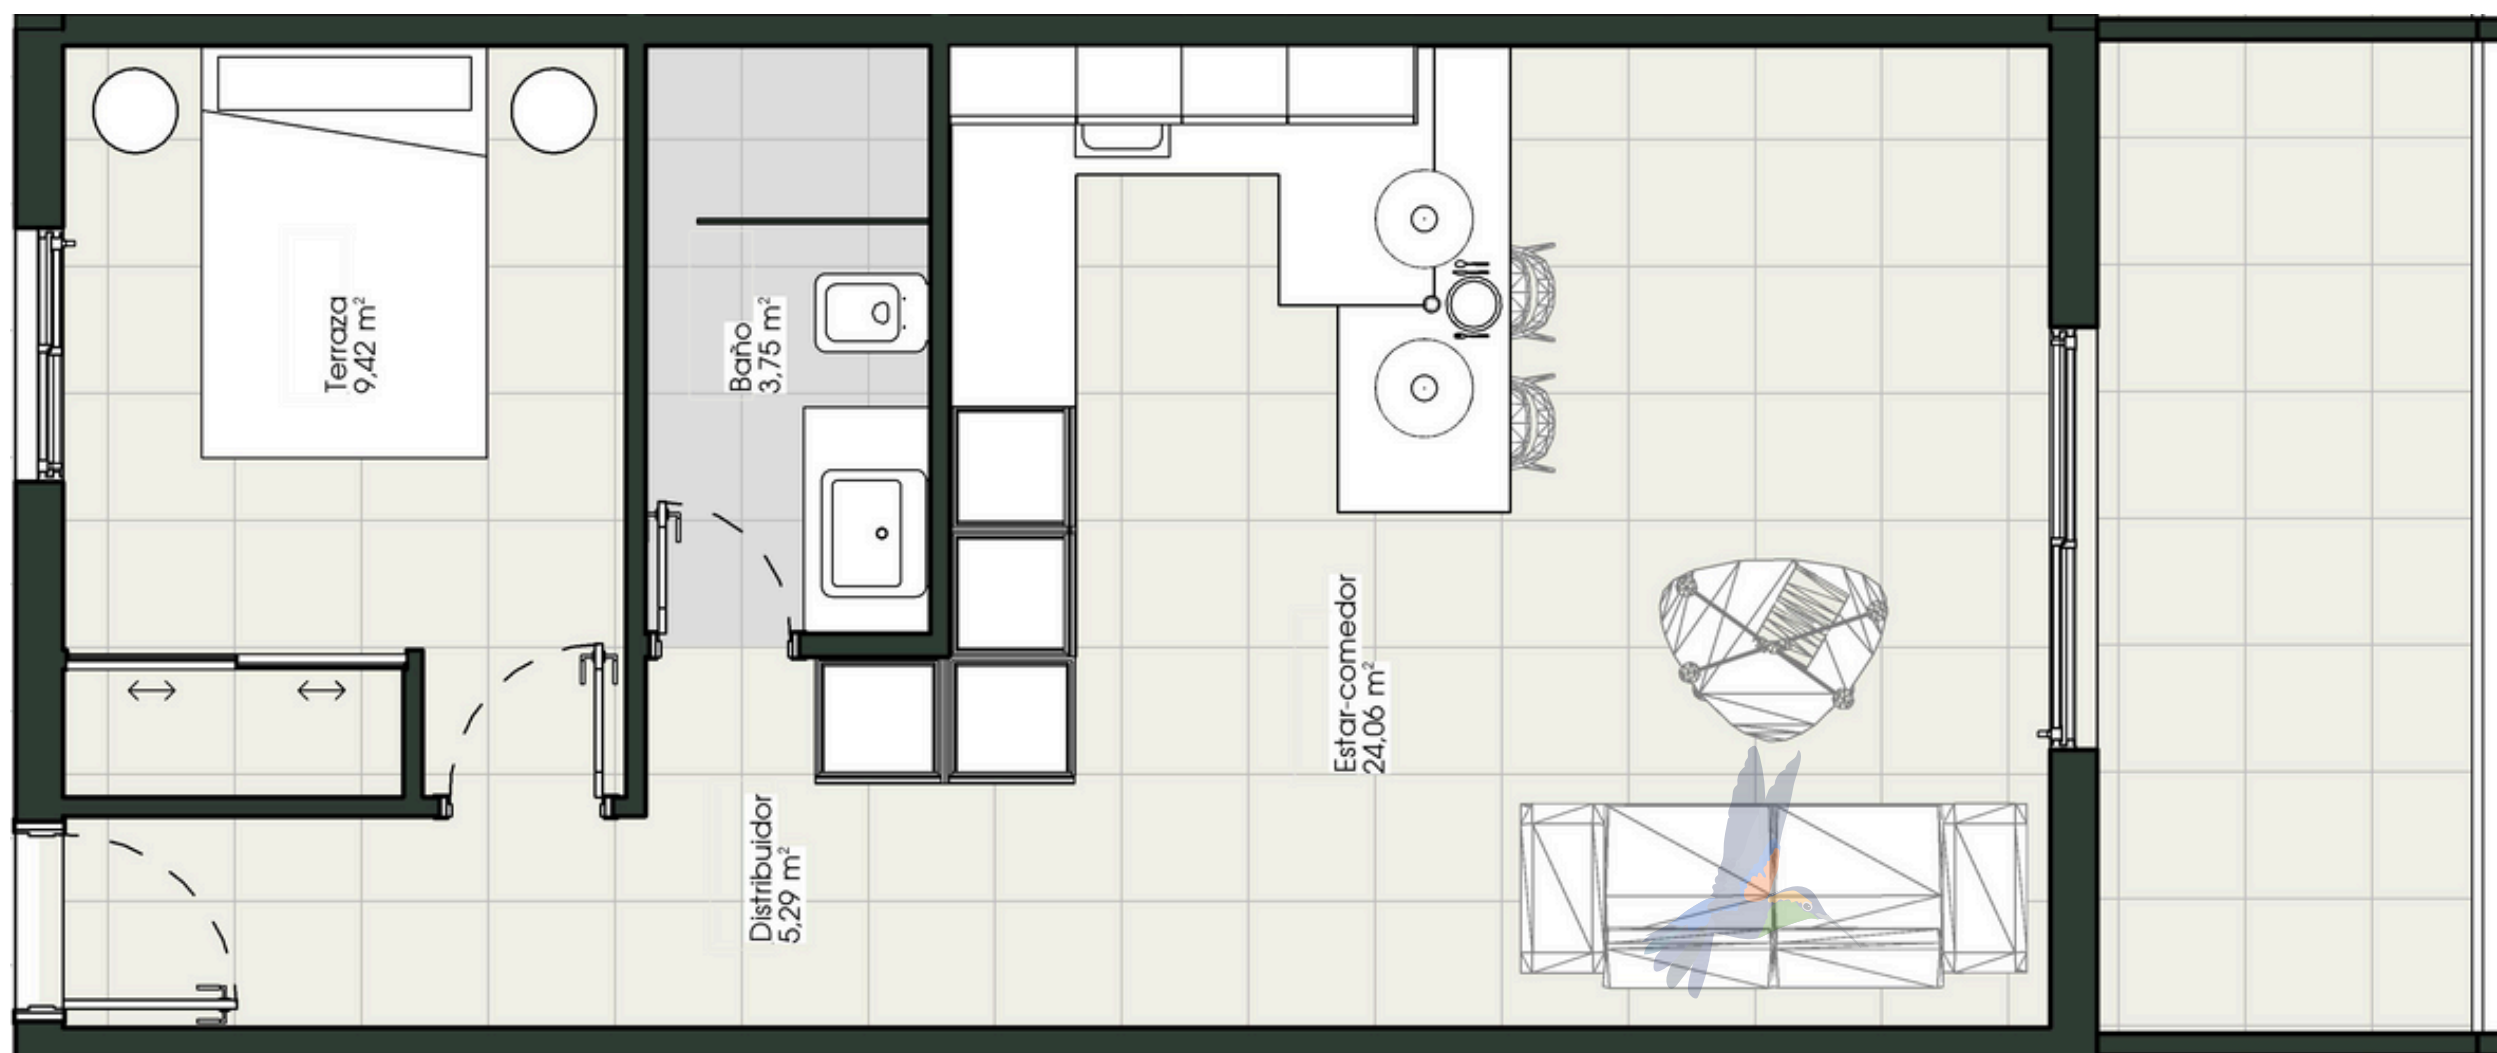

VIVIENDA TIPO PLANTA PRIMERA GENERAL

SUPERFICIES

Terraza delantera: variable - 8,00 m² aprox.

Trastero: 2.04 m²

Dormitorio: 9.42 m²

Distribuidor: 5.29 m²

Baño: 3.75 m²

Estar - comedor: 24.06 m²

Repercusión de zona comunes: 9.26 m²

Total: 61.82 m²