

TIPO C. Planta baja



8 Parcelas TIPO C. 16 Viviendas

Parcelas asociadas:

74 - 75 - 76 - 77 - 98 - 99 - 100 - 101

Sup Construida	38.49 m ²
Garaje	34.00 m ²
Terraza	61.22 m ²
Trastero	2.04 m ²
Aseo	1.80 m ²
Salón/Cocina/Comedor	29.00 m ²

*Las imágenes y planos son orientativos y susceptibles de modificaciones por cambios en el proyecto final o por motivos técnicos, legales o circunstancias no previstas en el desarrollo de las obras. El mobiliario y elementos decorativos que figuran en los planos lo son solamente a efectos de identificación y recreación, pero no incluidos en el inmueble final.

VALEQUILLO | GRAN CANARIA

COVI
CANARIAS


TAJINASTE
URBANIZACIÓN

TIPO C. Planta alta



8 Parcelas TIPO C. 16 Viviendas

Parcelas asociadas:

74 - 75 - 76 - 77 - 98 - 99 - 100 - 101


Sup Construida	35.51 m ²
Habitacion Principal	11.03 m ²
Habitacion Doble	8.62 m ²
Baño	4.14 m ²
Distribuidor	4.53 m ²

*Las imágenes y planos son orientativos y susceptibles de modificaciones por cambios en el proyecto final o por motivos técnicos, legales o circunstancias no previstas en el desarrollo de las obras. El mobiliario y elementos decorativos que figuran en los planos lo son solamente a efectos de identificación y recreación, pero no incluidos en el inmueble final.

VALEQUILLO | GRAN CANARIA

COVI
CANARIAS


TAJINASTE
URBANIZACIÓN

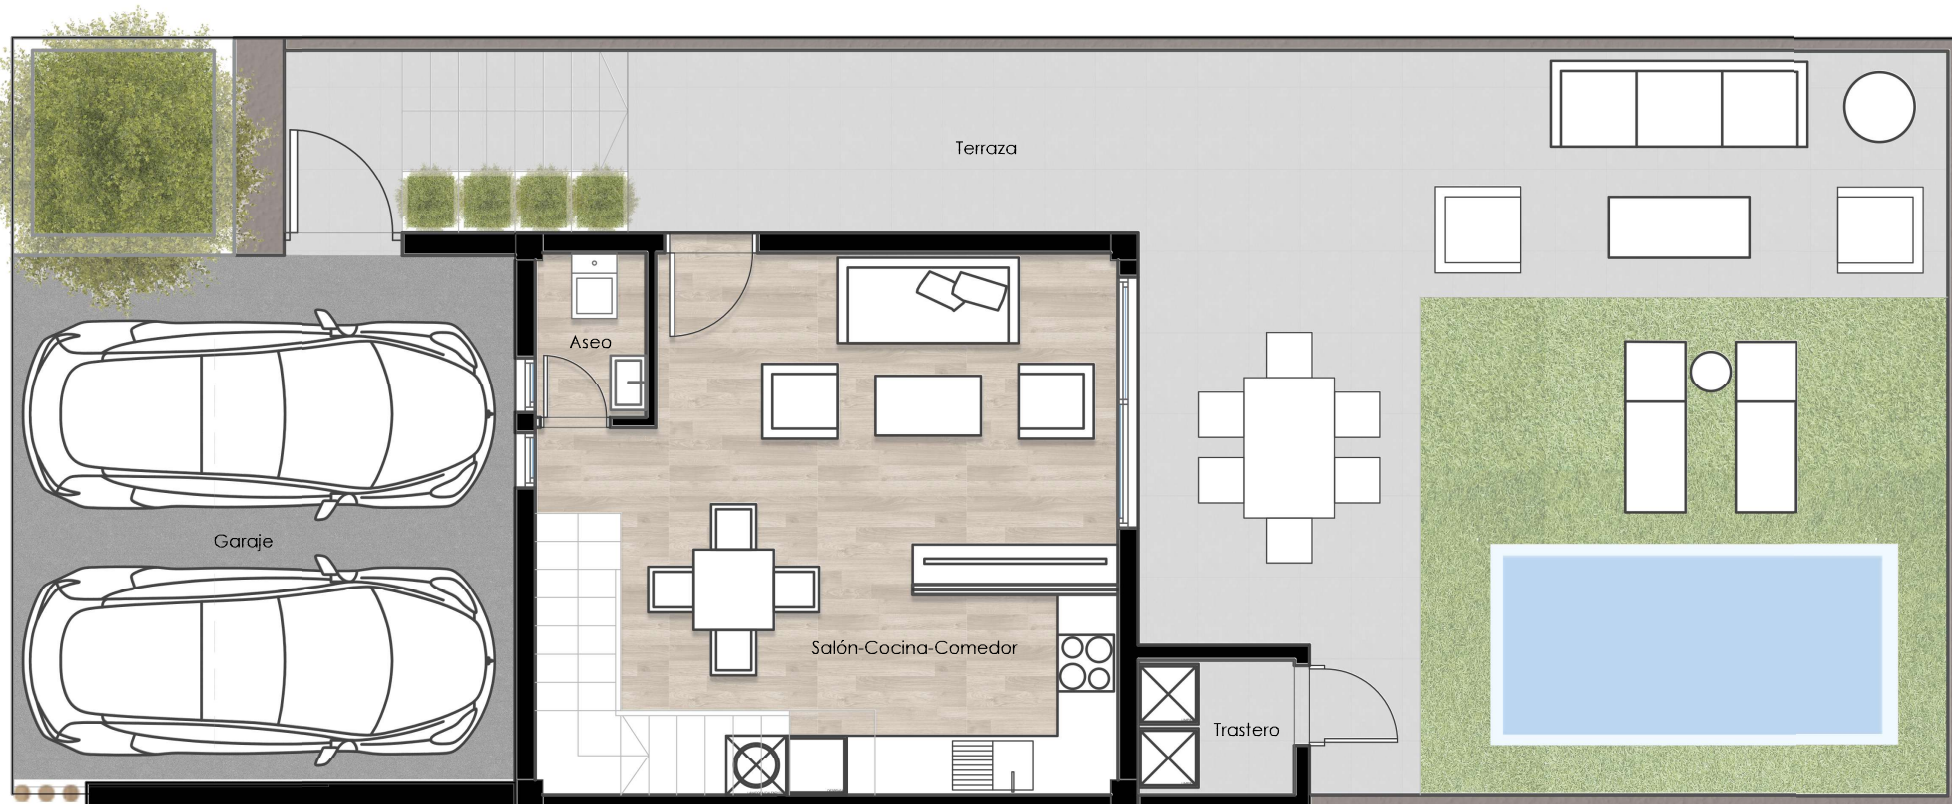

Sup Construida Total 90.91 m²

Sup Construida P.A. 52.64 m²

Distribuidor	4.48 m ²
Dormitorio 1	6.50 m ²
Dormitorio 2	9.80 m ²
Baño 1	3.50 m ²
Dormitorio 3	8.09 m ²
Vestidor	4.19 m ²
Baño 2	4.09 m ²

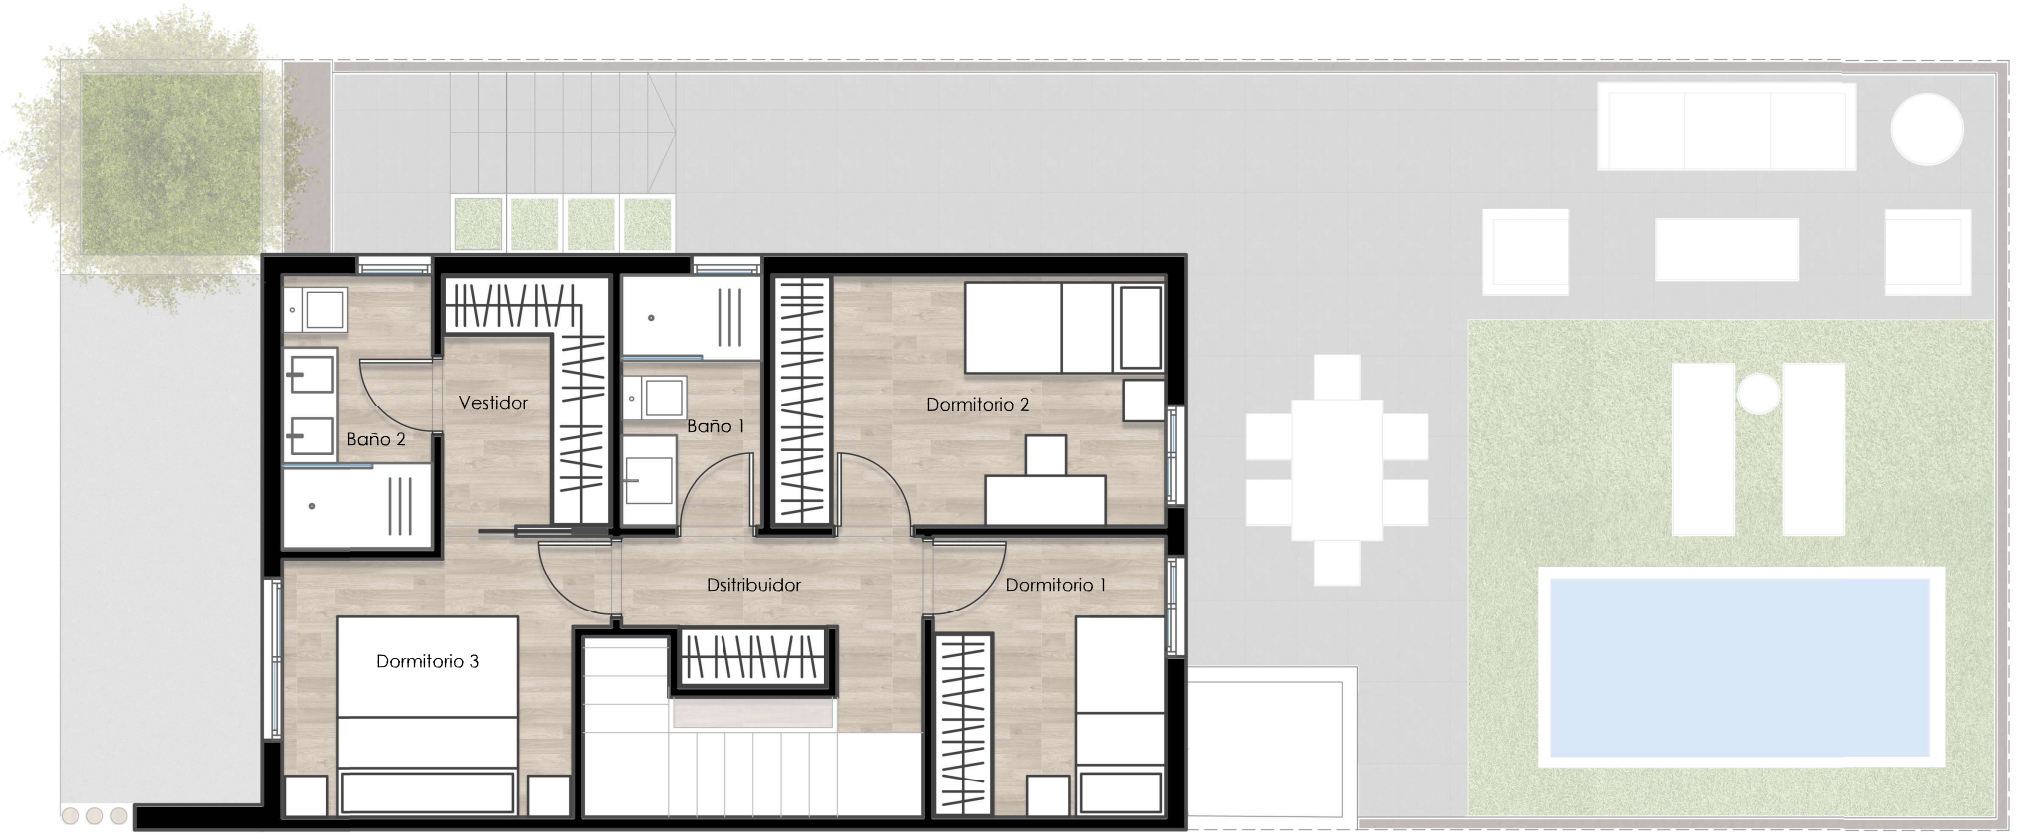

Sup Construida Total	90.91 m ²
Sup Construida P.A.	52.64 m ²
Distribuidor	4.48 m ²
Dormitorio 1	6.50 m ²
Dormitorio 2	9.80 m ²
Baño 1	3.50 m ²
Dormitorio 3	8.09 m ²
Vestidor	4.19 m ²
Baño 2	4.09 m ²